



ΕΦΗΜΕΡΙΣ ΤΗΣ ΚΥΒΕΡΝΗΣΕΩΣ

ΤΗΣ ΕΛΛΗΝΙΚΗΣ ΔΗΜΟΚΡΑΤΙΑΣ

ΤΕΥΧΟΣ ΤΕΤΑΡΤΟ **Αρ. Φύλλου 304**

3 Απριλίου 2003

ΠΕΡΙΕΧΟΜΕΝΑ

ΑΠΟΦΑΣΕΙΣ

ΑΠΟΦΑΣΕΙΣ

Αριθ. 1091181/9767/Β0010 (1)

Καθορισμός ορίων αιγιαλού και παραλίας στη θέση Σχίνος νήσου Κέας.

Ο ΥΦΥΠΟΥΡΓΟΣ ΟΙΚΟΝΟΜΙΑΣ ΚΑΙ ΟΙΚΟΝΟΜΙΚΩΝ

Έχοντας υπόψη:

1. Τις διατάξεις του Ν. 2971/2001 (ΦΕΚ 285τ.Α΄/19.12.2001) «περί αιγιαλού και παραλίας».

2. Τις διατάξεις του Ν.Δ. 439/70 «περί συμπληρώσεως των διατάξεων περί αιγιαλού».

3. Τις διατάξεις του Ν. 3200/55 «περί διοικητικής αποκεντρώσεως» όπως αυτές τροποποιήθηκαν και ισχύουν σήμερα με τα Ν.Δ. 532/70, Β.Δ. 704/70, Β.Δ. 705/70, Β.Δ. 192/72, Π.Δ. 71/84, Π.Δ. 347/86, Ν. 2026/92 και Π.Δ. 97/93.

4. Τις διατάξεις του άρθρου 19 παρ. 5 του Ν. 2344/95, του άρθρου 52 παρ. 6 Ν. 2218/94, του άρθρου 4 παρ. 7 του Ν. 2240/94, δυνάμει των οποίων αρμοδιότητες του Υπουργείου Οικονομικών που είχαν μεταβιβασθεί σε Νομάρχες, ανήκουν στον Περ/κό Δ/ντή, σε συνδυασμό με αυτές του άρθρου 14 παρ. 2 του Ν. 2399/96 με τις οποίες προβλέπεται η κατάργηση των θέσεων των Περιφερειακών Δ/ντών, οι αρμοδιότητες των οποίων περιέρχονται στο Γενικό Γραμματέα της Περιφέρειας και ασκούνται από τον Αναπληρωτή Περιφερειακό Διευθυντή.

5. Τις διατάξεις των παρ. 2 και 6 του άρθρου 1 του Ν. 2503/97 «Διοίκηση, Οργάνωση, Στελέχωση της Περιφέρειας, ρύθμιση θεμάτων για την Τοπική Αυτοδιοίκηση και άλλες διατάξεις» (ΦΕΚ 107τ.Α΄), σύμφωνα με τις οποίες οι Περιφερειακές Υπηρεσίες του Υπουργείου Οικονομικών, που συγκροτούσαν την Περιφερειακή Διοίκηση του Νομού ή Νομαρχίας, δεν υπήχθησαν στην ενιαία οργανική μονάδα της Περιφέρειας, ούτε καταργήθηκαν, αλλά αποτελούν από 1.9.1997, Υπηρεσίες του Υπουργείου Οικονομικών.

6. Το 28979/31.7.1997 έγγραφο της Δ/νσης Διοίκησης του Υπ. Εσωτερικών Δημ. Διοίκησης & Αποκέντρωσης, σύμφωνα με το οποίο οι αρμοδιότητες του Γενικού Γραμματέα της Περιφέρειας σε θέματα Υπηρεσιών του Υπουργείου Οικονομικών, μεταφέρονται από 1.9.1997 στον Υπουργό Οικονομικών.

7. Την 1100383/1330/Α0006/31.10.2001 (ΦΕΚ 1485/τ.Β΄/31.10.2001) κοινή απόφαση των Πρωθυπουργού και Υπουργού Οικονομικών «περί καθορισμού αρμοδιοτήτων των Υφυπουργών Οικονομικών.

8. Την 1115093/1378/Α0006/17.12.2001 (ΦΕΚ 1720/τ.Β΄/21.12.2001) απόφαση του Υφυπουργού Οικονομικών «περί μεταβίβασης αρμοδιοτήτων καθώς και εξουσίας να υπογράφουν με εντολή Υφυπουργού μεταξύ άλλων και στους Προϊσταμένους των Περιφερειακών Υπηρεσιών του Υπουργείου Οικονομικών», η οποία τροποποιήθηκε και συμπληρώθηκε με την 1041136/468/Α0006/8.5.2002 (ΦΕΚ 633/Β/22.5.2002) ομοίως απόφαση του Υφυπουργού Οικονομίας και Οικονομικών».

9. Την από 14.10.2002 έκθεση της κατά το άρθρο 3 του Ν. 2971/2001 αρμόδιας Επιτροπής καθορισμού ορίων αιγιαλού και παραλίας για τον καθορισμό ορίων αιγιαλού και δημιουργία ζώνης παραλίας στη θέση Σχίνος νήσου Κέας.

10. Το από Φεβρουάριο 2002 τοπογραφικό διάγραμμα, το οποίο συντάχθηκε από τον Ιωάννη Γεωργόπουλο, τοπογράφο μηχανικό, σε μία πινακίδα, σε κλίμακα 1:500 και ελέγχθηκε και θεωρήθηκε την 5.3.2002 από τη Βικτωρία Λεμποτέση, τοπογράφο μηχανικό της Κτηματικής Υπηρεσίας Κυκλάδων.

11. Το Φ.544.5/329/02/20.6.02 έγγραφο του ΓΕΝ, αποφασίζουμε:

Επικυρώνουμε την από 14.10.2002 έκθεση της κατά το άρθρο 3 του Ν. 2971/19.12.2001 αρμόδιας Επιτροπής Καθορισμού αιγιαλού και παραλίας στη θέση «ΣΧΙΝΟΣ ν. Κέας, καθώς επίσης και το από Φεβρουάριο 2002 διάγραμμα το οποίο συντάχθηκε από τον Ιωάννη Γεωργόπουλο σε μία πινακίδα, σε κλίμακα 1:500 και ελέγχθηκε και θεωρήθηκε την 5.3.2002 από τη Βικτωρία Λεμποτέση, τοπογράφο μηχανικό της Κτηματικής Υπηρεσίας Κυκλάδων.

Στο τοπογραφικό αυτό διάγραμμα καθορίσθηκε η οριογραμμή του αιγιαλού με κόκκινη συνεχή πολυγωνική γραμμή με στοιχεία 1,2,3.................20,21,22.

Η οριογραμμή της παραλίας με κίτρινη συνεχή πολυγωνική γραμμή, με στοιχεία Γ,2',3'.......................12',13',14'.

Καθορίζεται ζώνη παραλίας 10μ. διότι, σύμφωνα με την ως άνω έκθεση της αρμόδιας Επιτροπής, δεν εξυπηρετούνται οι σκοποί του άρθρου 1, παρ. 2 του Ν. 2971/2001.

Η παρούσα απόφαση, με την έκθεση της Επιτροπής και το τοπογραφικό διάγραμμα να δημοσιευθούν στην Εφημερίδα της Κυβερνήσεως.

Αθήνα, 10 Φεβρουαρίου 2003

Με εντολή Υφυπουργού
Ο Γενικός Διευθυντής
ΣΠΥΡΟΣ ΣΤΑΘΗΣ

ΕΚΘΕΣΗ ΕΠΙΤΡΟΠΗΣ ΚΑΘΟΡΙΣΜΟΥ ΤΩΝ ΟΡΙΩΝ ΤΟΥ ΑΙΓΙΑΛΟΥ (ΑΡΘΡΟ 3 Ν. 2971/19.12.2001)

Για τον καθορισμό των ορίων του αιγιαλού που γίνεται για πρώτη φορά στη θέση «Σχίνος», νήσου Κέας.

Στην Κέα, σήμερα 14.10.2002, οι υπογεγραμμένοι:

1. ΣΤΕΛΙΟΣ ΣΕΖΕΝΙΑΣ, Προϊστάμενος της Κτηματικής Υπηρεσίας του Νομού Κυκλάδων, ως πρόεδρος,

2. ΒΙΚΤΟΡΙΑ ΛΕΜΠΟΤΕΣΗ, Τοπογράφος Μηχανικός ως μέλος,

3. ΒΑΣΙΛΕΙΟΣ ΚΑΛΥΒΑΣ, νόμιμος αναπληρωτής του Λιμενάρχη Κέας, που εκωλύετο, ως μέλος,

Τα μέλη της Επιτροπής:

4. ΔΗΜΗΤΡΗΣ ΜΠΟΥΝΤΟΥΡΗΣ, Διευθύντρια της Διεύθυνσης Πολεοδομίας Νομαρχιακής Αυτοδιοίκησης Ν. Κυκλάδων και

5. ΕΜΜΑΝΟΥΗΛ ΚΑΛΑΒΡΟΣ, Διευθυντής Χωροταξίας και Περιβάλλοντος της Γενικής Γραμματείας Περιφέρειας Ν. Κυκλάδων αν και προσκλήθηκαν με την 3/2002 Πρόσκληση του Προέδρου δεν παρευρέθησαν

αποτελούντες την επιτροπή καθορισμού των ορίων του αιγιαλού δυνάμει του άρθρου 3 του Ν. 2971/19.12.2001, μεταβήκαμε επί τόπου στην προαναφερθείσα περιοχή και λαβόντες υπ' όψη:

1. Την αίτηση καθορισμού του Μανώλη Λέανδρου των ορίων του αιγιαλού στην εν λόγω θέση.

2. Το τοπογραφικό, υψομετρικό και κτηματολογικό διάγραμμα, εξαρτημένο από το κρατικό δίκτυο Γ.Υ.Σ. το οποίο συντάχθηκε τον Φεβρουάριο 2002, από τον Ιωάννη Ν. Γεωργόπουλο, Τοπογράφο Μηχ/κό σε μία πινακίδα σε κλίμακα 1:500, ελέγχθηκε επιτόπου για την ακρίβεια της αποτύπωσης την 5.3.2002 από την Βικτωρία Λεμποτέση, Τοπογράφο Μηχ/κό της Κτηματικής Υπηρεσίας Ν. Κυκλάδων και θεωρήθηκε την ίδια ημερομηνία από την ίδια.

3. Τις διατάξεις του Ν. 2971/2001 «Αιγιαλός, παραλία και άλλες διατάξεις» όπως αυτός ισχύει, και τον Ν. 1337/83 καθώς και την προς αυτόν σχετική Δικαστηριακή και Διοικητική Νομολογία.

4. Την από την επιτόπια μετάβαση σχηματισθείσα αντίληιρη περί του πλάτους της βρεχόμενης ζώνης της ξηράς και λοιπών συναφών στοιχείων, δηλαδή:

α) Στο μεγαλύτερο μέρος η ακτή είναι βραχώδης με μεγάλες κλίσεις, με εξαίρεση το νοτιοδυτικό μέρος όπου υπάρχει αμμώδης παραλία.

β) Η περιοχή επηρεάζεται από ανέμους νότιων-νοτιοδυτικών διευθύνσεων.

5. Το 544.5/329/02/20.6.02 έγγραφο του ΓΕΝ, αποφασίζουμε:

1. Καθορίζουμε επί του ανωτέρω τοπογραφικού διαγράμματος:

α) Την οριογραμμή του αιγιαλού με κόκκινη συνεχή πολυγωνική γραμμή και στοιχεία 1, 2, 3, ... 20 , 21, 22.

β) Την οριογραμμή της παραλίας με κίτρινη συνεχή πολυγωνική γραμμή και στοιχεία Γ, 2', 3', ... 12', 13', 14'.

Αποφαινόμαστε ότι δεν υφίσταται παλαιός αιγιαλός

2. Η ζώνη παραλίας έχει πλάτος 10 μ. διότι διαφορετικά δεν εξυπηρετούνται οι σκοποί του άρθρου 1 παρ. 2 του Ν. 2971/2001.


3. Δεν εξαιρούνται τα κτίσματα που βρίσκονται στη ζώνη παραλίας.

Η Επιτροπή

Ο Πρόεδρος ΣΤΕΛΙΟΣ ΣΕΖΕΝΙΑΣ (Φοροτεχνικός με Α΄β)	Τα Μέλη ΒΙΚΤΩΡΙΑ ΛΕΜΠΟΤΕΣΗ (Τοπογράφος Μηχ/κός) ΒΑΣΙΛΕΙΟΣ ΚΑΛΥΒΑΣ (Αναπλ. Λιμενάρχης Κέας)


ιδιοκτησία ΛΕΑΝΔΡΟΥ
αγροτικός δρόμος
αμμουδιά
Ορμος Σχίνου

ΑΠΟΣΠΑΣΜΑ ΧΑΡΤΟΥ κλίμακα 1:50000

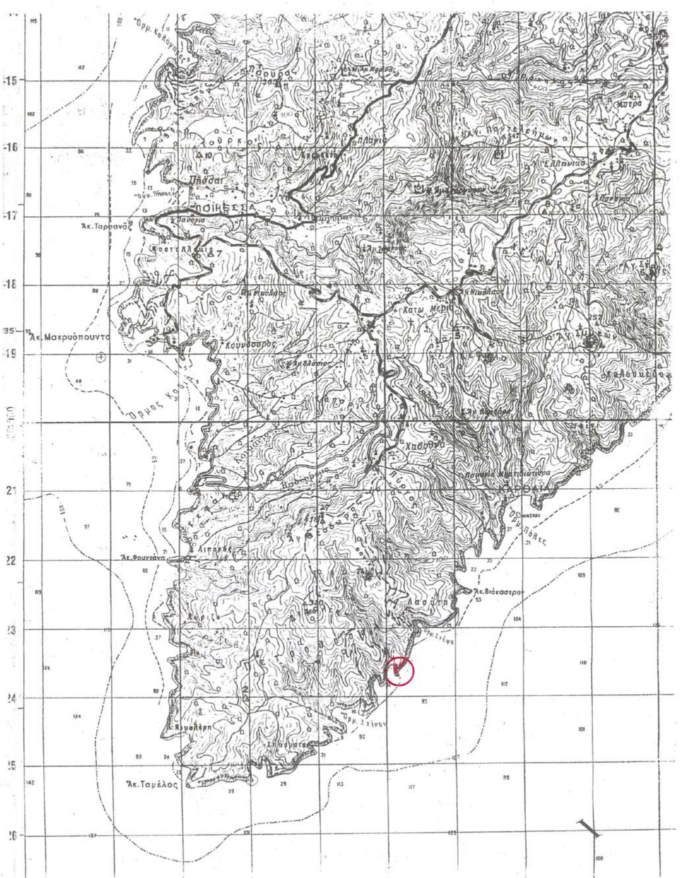

ΠΙΝΑΚΑΣ ΣΥΝΤ/ΝΩΝ ΟΡΟΣΗΜΩΝ		
ΟΡΟΣΗΜΟ	X	Y
ΟΡ1	-13775.127	-23573.450
ΟΡ2	-13790.983	-23613.349
ΟΡ3	-13805.066	-23653.065
ΟΡ4	-13836.505	-23706.910
ΟΡ5	-13901.861	-23738.838
ΟΡ6	-13891.667	-23774.442
ΟΡ7	-13911.606	-23662.290
ΟΡ8	-13918.393	-23589.752

ΠΙΝΑΚΑΣ ΣΥΝΤ/ΝΩΝ ΟΡΙΟΓΡΑΜΜΗΣ ΑΙΓΙΑΛΟΥ		
ΚΟΡΥΦΗ	X	Ψ
1	-13911.670	-23617.110
2	-13910.000	-23647.500
3	-13911.600	-23662.290
4	-13906.210	-23682.200
5	-13907.180	-23717.510
6	-13918.300	-23749.180
7	-13920.700	-23762.290
8	-13913.100	-23783.130
9	-13891.000	-23810.000
10	-13882.500	-23794.500
11	-13891.670	-23774.440
12	-13900.410	-23752.870
13	-13896.050	-23726.380
14	-13874.680	-23713.780
15	-13836.660	-23706.020
16	-13819.710	-23709.850
17	-13801.260	-23680.880
18	-13798.620	-23650.640
19	-13789.760	-23613.870
20	-13788.450	-23594.350
21	-13775.120	-23573.450
22	-13768.530	-23553.050


ΘΑΛΑΣΣΑ

22

ΠΙΝΑΚΑΣ ΣΥΝΤ/ΝΩΝ ΟΡΙΟΓΡΑΜΜΗΣ ΠΑΡΑΛΙΑΣ		
ΚΟΡΥΦΗ	X	Ψ
1'	-13902.130	-23608.680
2'	-13899.970	-23647.770
3'	-13901.460	-23661.500
4'	-13896.180	-23681.000
5'	-13897.120	-23715.400
6'	-13878.320	-23704.330
7'	-13836.560	-23695.790
8'	-13824.370	-23698.550
9'	-13811.010	-23677.570
10'	-13808.520	-23649.020
11'	-13799.600	-23612.010
12'	-13798.270	-23591.140
13'	-13784.250	-23569.150
14'	-13778.030	-23549.910

ΚΤΗΜΑΤΟΛΟΓΙΚΟΣ ΠΙΝΑΚΑΣ

αρ.ιδιοκ.	Ονοματεπώνυμο ιδιοκτήτου
1)	πρώην Θεόδωρος Κυριάκου ΒΡΕΤΤΟΣ και νυν Διαμαντής ΔΙΑΜΑΝΤΙΔΗΣ
2)	πρώην Αναστασίου ΒΛΑΧΟΥ

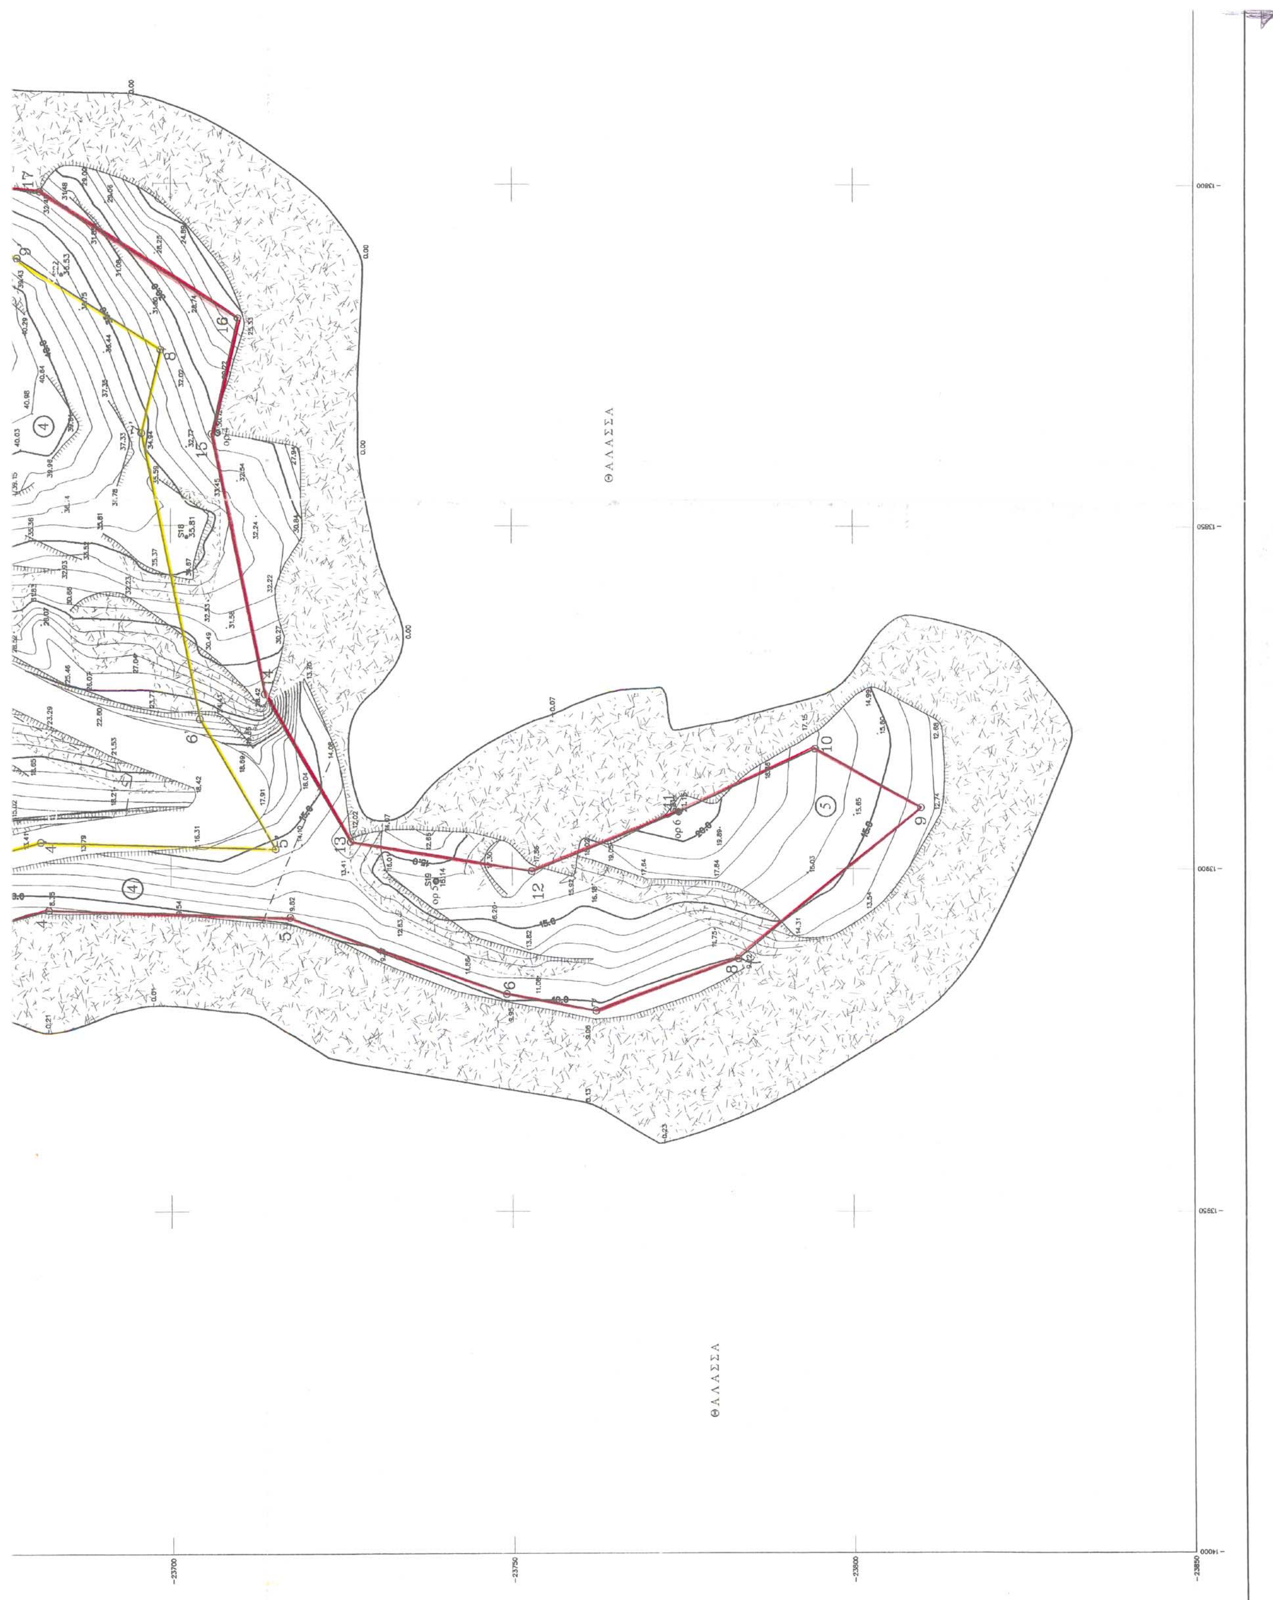
ΘΑΛΑΣΣΑ
ΘΑΛΑΣΣΑ
-23700
-23750
-23800
-23850

και νυν Εμμανουήλ ΛΕΑΝΔΡΟΥ

3) πρώην Αναστασίου ΒΛΑΧΟΥ
και νυν Εμμανουήλ ΛΕΑΝΔΡΟΥ

4) πρώην Αναστασίου ΒΛΑΧΟΥ
και νυν Αικατερίνη Κων. ΜΗΤΣΟΤΑΚΗ

5) πρώην Αναστασίου ΒΛΑΧΟΥ
και νυν Αικατερίνη Κων. ΜΗΤΣΟΤΑΚΗ

6) πρώην Αναστασίου ΒΛΑΧΟΥ
και νυν Αικατερίνη Κων. ΜΗΤΣΟΤΑΚΗ

7) πρώην Αναστασίου ΒΛΑΧΟΥ
και νυν ΒΑΣΙΛΕΙΟΥ

ΥΠΟΜΝΗΜΑ ΕΠΙΤΡΟΠΗΣ

1) Το παρόν τοπογραφικό διάγραμμα συνοδεύει την από 5-3-02 έκθεση της επιτροπής καθορισμού των ορίων αιγιαλού και παραλίας (Ν. 2971/19-12-01 άρθρο 3)

2) Καθορίζονται ως :

α) οριογραμμή αιγιαλού (κόκκινη γραμμή) με κορυφές 1, 2, 3, έως 22


β) οριογραμμή παραλίας (κίτρινη γραμμή) με κορυφές 1',2',3', έως 14'.

3) Οι κορυφές των οριογραμμών αιγιαλού και παραλίας εξασφαλίζονται με συντεταγμένες από το κρατικό δίκτυο ΓΥΣ. (προβολή ΗΑΤΤ, με κ.φ.χ. φ=37, 45' και λ = 0 , 45'.

Ο πρόεδρος
ΣΤΕΛΙΟΣ ΣΕΖΕΝΙΑΣ
Εφοριακός Α'

τα μέλη :
1) ΛΕΜΠΟΤΕΣΗ ΒΙΚΤΩΡΙΑ
Τοπογρ. μηχ/κός
2) ΚΑΛΥΒΑΣ ΒΑΣΙΛΕΙΟΣ (Α/Φ)
Αναπλ. Δ/χης ΚΕΑΣ
3) ΚΑΡΔΑΜΙΤΣΗ ΚΑΛΛΙΟΠΗ
Δ/ντρια Πολ/μίας ΣΥΡΟΥ
4) ΚΑΛΑΒΡΟΣ ΕΜΜΑΝΟΥΗΛ
Δ/ντής Χωρ/ξίας & Περ/ντος
της Γ.Γ. Περιφ. Νομού Κυκλάδων

13750 13700 13650

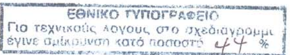

ΤΟΠΟΓΡΑΦΙΚΟ ΔΙΑΓΡΑΜΜΑ
ΚΑΘΟΡΙΣΜΟΥ ΟΡΙΩΝ ΤΟΥ ΑΙΓΙΑΛΟΥ ΚΑΙ ΠΑΡΑΛΙΑΣ

ΠΕΡΙΟΧΗ.....................ΣΧΙΝΟΣ
ΔΗΜΟΣ.........................ΚΕΑΣ
ΕΠΑΡΧΙΑ.......................ΚΕΑΣ
ΑΡΜΟΔΙΑ ΟΙΚΟΝ. ΕΦΟΡΙΑ.......ΚΕΑΣ
ΝΟΜΑΡΧΙΑ.........ΚΥΚΛΑΔΩΝ

ΕΝΔΙΑΦΕΡΟΜΕΝΟΣ ΙΔΙΟΚΤΗΤΗΣ
ΜΑΝΩΛΗΣ ΛΕΑΝΔΡΟΣ

Κλίμακα 1 : 500
ισοδιάσταση 1.00 μ.

Το παρόν συνοδεύει την από 5 - 3 - 2002 έκθεση της επιτροπής του άρθρου 3 του Ν. 2971/2001
ΤΡΙΓΩΝΟΜΕΤΡΙΚΗ ΚΑΙ ΥΨΟΜΕΤΡΙΚΗ ΕΞΑΡΤΗΣΗ ΕΓΙΝΕ ΑΠΟ ΤΟ ΔΙΚΤΥΟ ΓΥΣ
ΚΦΧ 1:100000 ΚΕΑ φ = 37 , 45' & λ = 0 , 45'
ΜΕΘΟΔΟΣ ΑΠΟΤΥΠΩΣΗΣ ....ΤΑΧΥΜΕΤΡΙΚΗ
ΧΡΟΝΟΣ ΑΠΟΤΥΠΩΣΗΣ .....ΦΕΒΡΟΥΑΡΙΟΣ 2002

ΗΛΕΓΧΘΗ
Στο πεδίο για την ακρίβεια της αποτύπωσης
ΚΕΑ 5 - 3 - 2002
Ο ΕΛΕΓΞΑΣ ΜΗΧΑΝΙΚΟΣ

ΛΕΜΠΟΤΕΣΗ ΒΙΚΤΩΡΙΑ
Τοπογρ. μηχ/κός

ΕΘΕΩΡΗΘΗ
ΣΥΡΟΣ 5 - 3 - 2002

ΛΕΜΠΟΤΕΣΗ ΒΙΚΤΩΡΙΑ
Τοπογρ. μηχ/κός

ΦΕΒΡΟΥΑΡΙΟΣ 2002
Ο ΣΥΝΤΑΞΑΣ ΜΗΧΑΝΙΚΟΣ

ΙΩΑΝΝΗΣ Π. ΓΕΩΡΓΟΠΟΥΛΟΣ
ΔΙΠΛΩΜ. ΑΓΡΟΝ. ΤΟΠΟΓΡΑΦΟΣ ΜΗΧΑΝΙΚΟΣ
ΕΘΝΙΚΟΥ ΜΕΤΣΟΒΙΟΥ ΠΟΛΥΤΕΧΝΕΙΟΥ
ΜΕΛΟΣ Τ.Ε.Ε. ΑΡΙΘ. ΜΗΤΡΩΟΥ 13795
ΑΝΑΣΤΑΣΑΚΗ 21 - 157 72 ΖΩΓΡΑΦΟΥ
ΤΗΛΕΦ. 77 97 658 - Α.Φ.Μ. 015073664

Η επιτροπή καθορισμού
των οριογραμμών αιγιαλού και παραλίας

Ο πρόεδρος
ΣΤΕΛΙΟΣ ΣΕΖΕΝΙΑΣ
Εφοριακός Α'

τα μέλη :
1) ΛΕΜΠΟΤΕΣΗ ΒΙΚΤΩΡΙΑ
Τοπογρ. μηχ/κός
2) ΚΑΛΥΒΑΣ ΒΑΣΙΛΕΙΟΣ (Α/Φ)
Αναπλ. Δ/χης ΚΕΑΣ
3) ΚΑΡΔΑΜΙΤΣΗ ΚΑΛΛΙΟΠΗ
Δ/ντρια Πολ/μίας ΣΥΡΟΥ
4) ΚΑΛΑΒΡΟΣ ΕΜΜΑΝΟΥΗΛ
Δ/ντής Χωρ/ξίας & Περ/ντος
της Γ.Γ. Περιφ. Νομού Κυκλάδων



Αριθ. 19514/1449/02/03 (2)

Τροποποίηση ρυμοτομικού σχεδίου Παραλίας Καλυβίων Ν. Αττικής στα οικοδομικά τετράγωνα 576 και 616.

Ο ΝΟΜΑΡΧΗΣ ΑΝΑΤΟΛΙΚΗΣ ΑΤΤΙΚΗΣ

Έχοντας υπόψη:

1. Τις διατάξεις του από 17.7.1923 Ν.Δ. «περί σχεδίων πόλεων και κωμών του Κράτους» όπως τροποποιήθηκε και συμπληρώθηκε μεταγενέστερα.

2. Τις διατάξεις του Ν. 2218/1994 «Ίδρυση Νομαρχιακής Αυτοδιοίκησης, Τροποποίηση διατάξεων για την Πρωτοβάθμια αυτοδιοίκηση και την περιφέρεια και άλλες διατάξεις» (Φ.Ε.Κ. 90/τ.Α΄/13.6.1994) και τις όμοιες του Ν. 2240/1994 «Συμπλήρωση διατάξεων για τη Νομαρχιακή Αυτοδιοίκηση και άλλες διατάξεις» (Φ.Ε.Κ. 153/Α/16.9.1994) με τις οποίες ιδρύθηκαν οι Νομαρχιακές Αυτοδιοικήσεις.

3. Του ισχύοντος Οργανισμού Εσωτερικής Λειτουργίας των Υπηρεσιών της Νομαρχιακής Αυτοδιοίκησης Ανατ. Αττικής (Φ.Ε.Κ. 400Β/1995).

4. Τις διατάξεις του Α.Ν. 314/1968. όπως τροποποιήθηκαν και συμπληρώθηκαν με το Ν.Δ. 1018/1971.

5. Τις διατάξεις του Π.Δ. 183 Φ.Ε.Κ. 70 Α/1986 περί εγκρίσεως τροποποιήσεων σχεδίων πόλεων.

6. Την 49/03 απορριπτική απόφαση του Δ. Συμβουλίου Καλυβίων.

7. Το πρακτικό 8 της 18 Συνεδρίας της 19.12.2002 του ΣΧΟΠΝΑΑ.

8. Τις διατάξεις του Ν. 3044/02 (Φ.Ε.Κ. 197Α/27.8.2002) άρθρο 10. παρ. 1 και 4.

9. Τις διατάξεις του άρθρου 29Α του Ν. 1558/85, όπως προστέθηκε με το άρθρο 27 του Ν. 2081/1992 (Φ.Ε.Κ. 154Α) και το γεγονός, ότι από τις διατάξεις αυτής της απόφασης δεν προκαλείται δαπάνη εις βάρος του δημοτικού προϋπολογισμού, αποφασίζουμε:

Την τροποποίηση του ρυμοτομικού σχεδίου παραλίας Καλυβίων μεταξύ των Ο.Τ. 576 και 616 επί της οδού Αγγελοπούλου με την μείωση της πρασιάς εκατέρωθεν της οδού από 6,00 σε 5,00 μ. όπως απεικονίζεται στο συνημμένο τοπογραφικό διάγραμμα.

Κατά της παρούσης επιτρέπεται η υποβολή προσφυγής στο Γενικό Γραμματέα Περιφέρειας μόνο για παράβαση Νόμου σύμφωνα με τις διατάξεις της παραγράφου 12 του άρθρου 18 του Ν. 2218/94 μέσα σε αποκλειστική προθεσμία 30 ημερών από της δημοσιεύσεως της παρούσης στην Εφημερίδα της Κυβερνήσεως.

Η απόφαση αυτή να δημοσιευτεί στην Εφημερίδα της Κυβερνήσεως.

Παλλήνη, 24 Μαρτίου 2003

Ο Νομάρχης

Λ. ΚΟΥΡΗΣ

ΕΛΛΗΝΙΚΗ ΔΗΜΟΚΡΑΤΙΑ

ΝΟΜΑΡΧΙΑΚΗ ΑΥΤΟΔΙΟΙΚΗΣΗ Α. ΑΤΤΙΚΗΣ.

ΔΙΕΥΘΥΝΣΗ ΧΩΡ. ΠΟΛ. ΠΕΡΙΒΑΛΛΟΝΤΟΣ.

ΤΜΗΜΑ ΠΟΛΕΟΔΟΜΙΚΟΥ ΣΧΕΔΙΑΣΜΟΥ.

Τροποποίηση ρυμοτομικού σχεδίου Παραλίας Καλυβίων μεταξύ των Ο.Τ 576 και 616 επί της οδού Αγγελοπούλου με την μείωση της πρασσιάς εκατέρωθεν της οδού από 6,00 μ σε 5,00 μ.

Εγκρίνεται με την υπ΄αριθμ΄19514 / 1449 / 02 / 03

Απόφαση Νομάρχη Ανατολικής Αττικής.



Ακριβές αντίγραφο
από το πρωτότυπο
Παλλήνη 24/3/03

Ο ΝΟΜΑΡΧΗΣ

Λ. ΚΟΥΡΗΣ

ΕΛΛΗΝΙΚΗ ΔΗΜΟΚΡΑΤΙΑ

Ο. ΜΗΧΑΝΙΚΟΣ

ΔΙΟΝΥΣΙΟΣ Λ. ΕΥΘΥΜΙΟΥ
ΔΙΠΛΩΜ. ΑΡΧΙΤΕΚΤΩΝ ΜΗΧΑΝΙΚΟΣ
ΠΟΛΥΤΕΧΝΕΙΟΥ ΜΙΛΑΝΟΥ ΙΤΑΛΙΑΣ
ΜΕΛΟΣ Τ.Ε.Ε. ΑΡΙΘΜΟΣ ΜΗΤΡΩΟΥ 36…
ΑΡΓΥΡΟΥΠΟΛΕΩΣ 94-96, ΤΗΛ. …
Α.Φ.Μ.: 26284123… Δ.Ο.Υ. ΑΡΓΥΡΟΥΠΟΛΗΣ